





Haus Hochhädrich

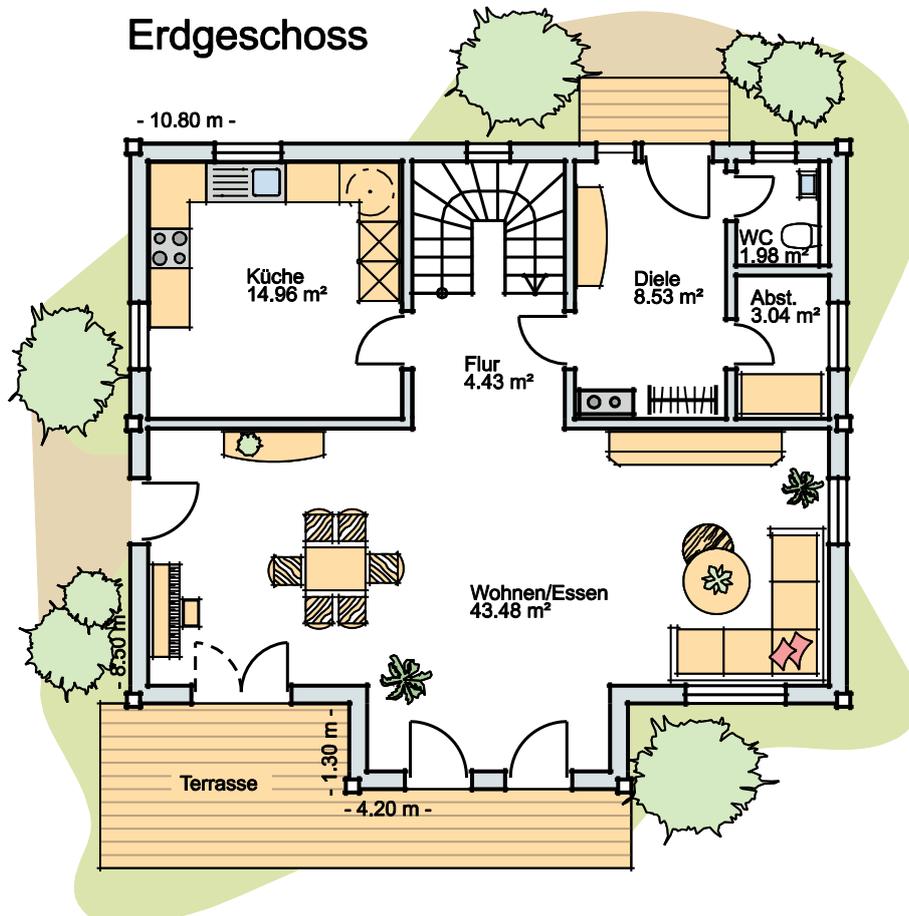

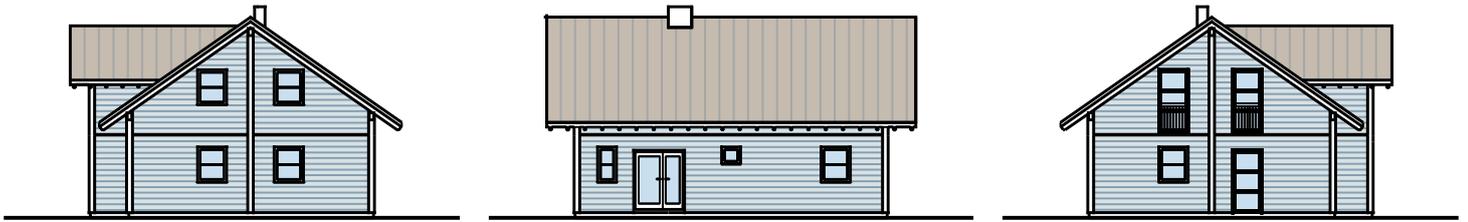

Wohnfläche EG ca. 76 m²
 Wohnfläche DG ca. 70 m²
 (bei DN 35° und KN 1.00 m)

überbaute Fläche ca. 97 m²

Wohnfläche gesamt ca. 146 m²

Dachgeschoss

